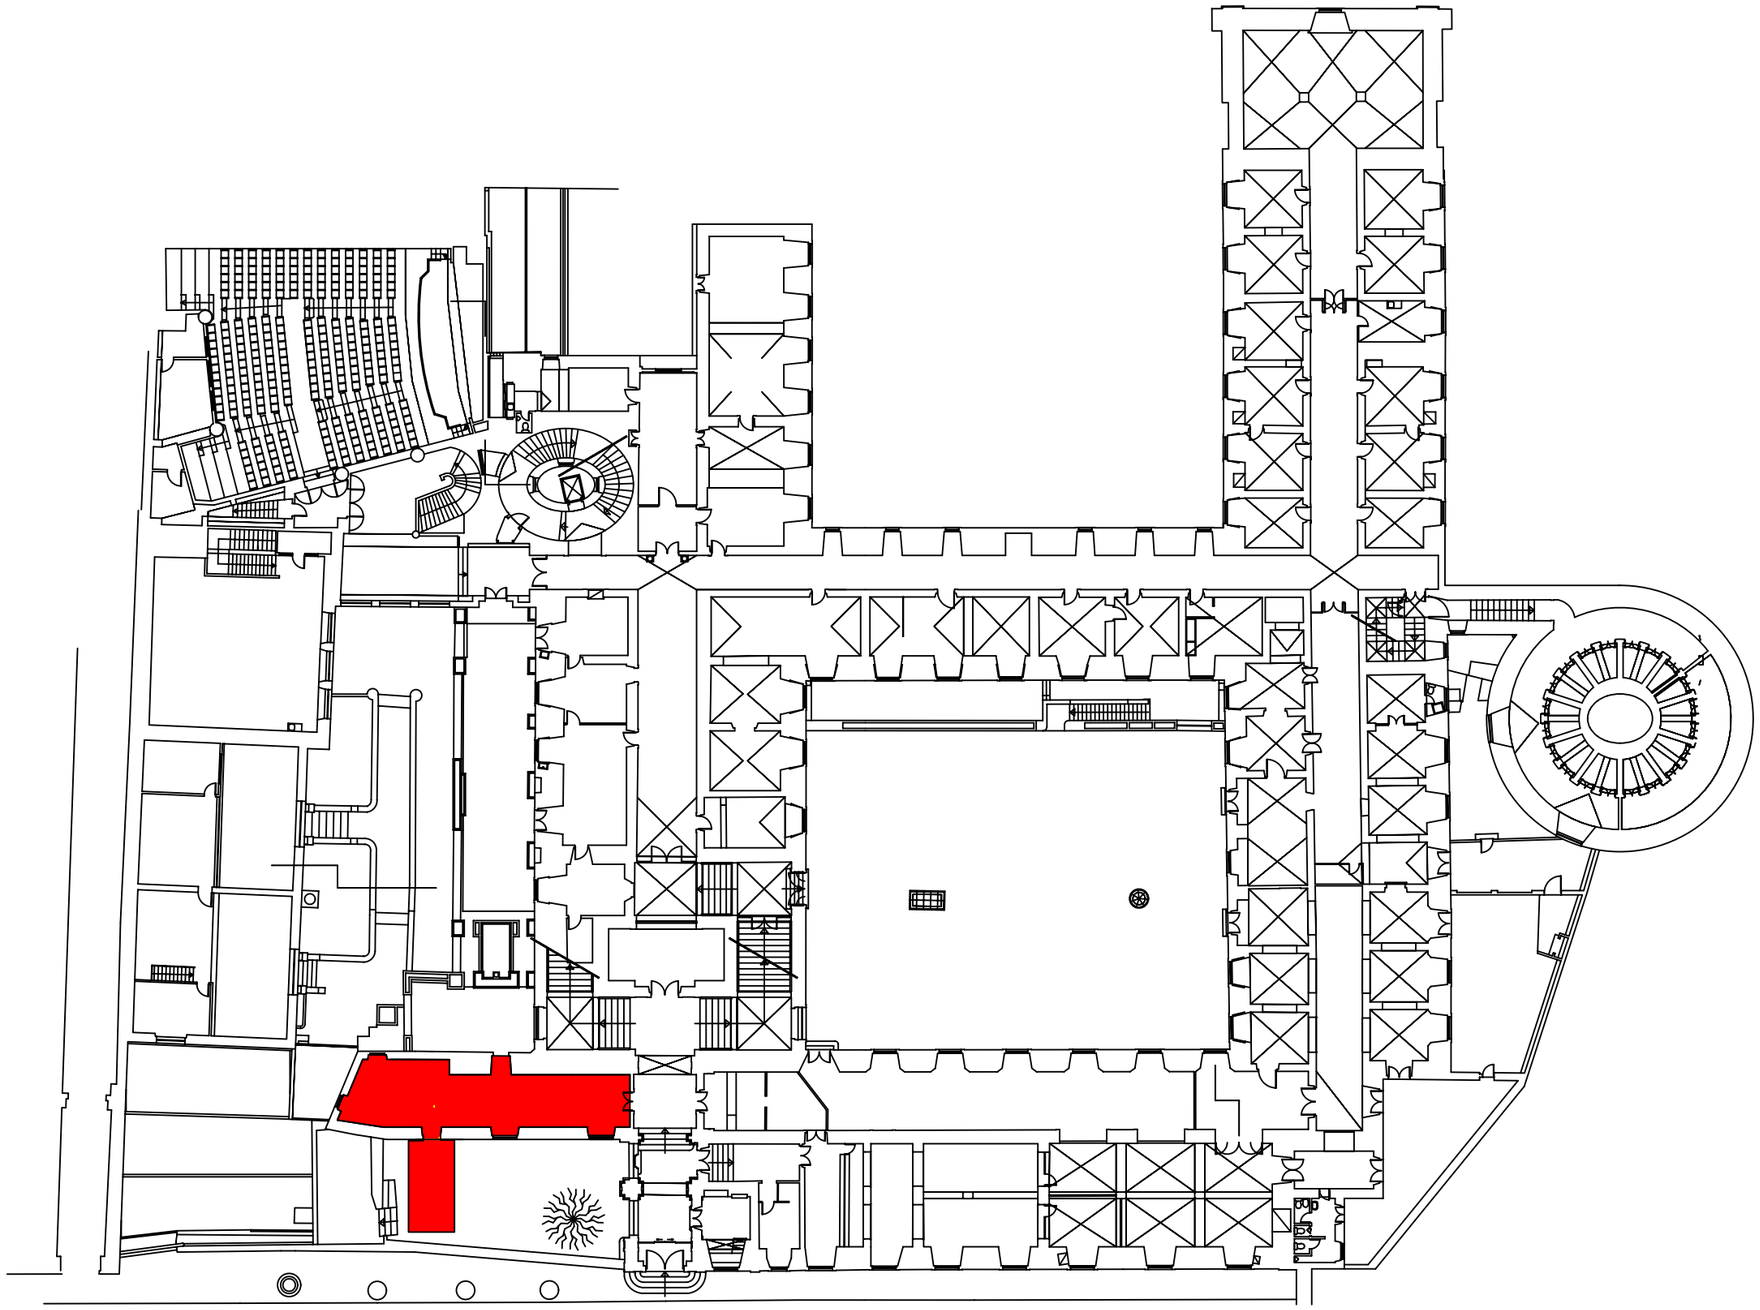

www.belasartes.ulisboa.pt

b
a

galeria belas-artes ulisboa

planta localização

data: fevereiro 2011 **escala:** 1:400
desenho nº1, folha a3

nota: todas as medidas devem ser confirmadas no local.

eventuais alterações deverão ser atempadamente comunicadas e aprovadas pela faculdade.

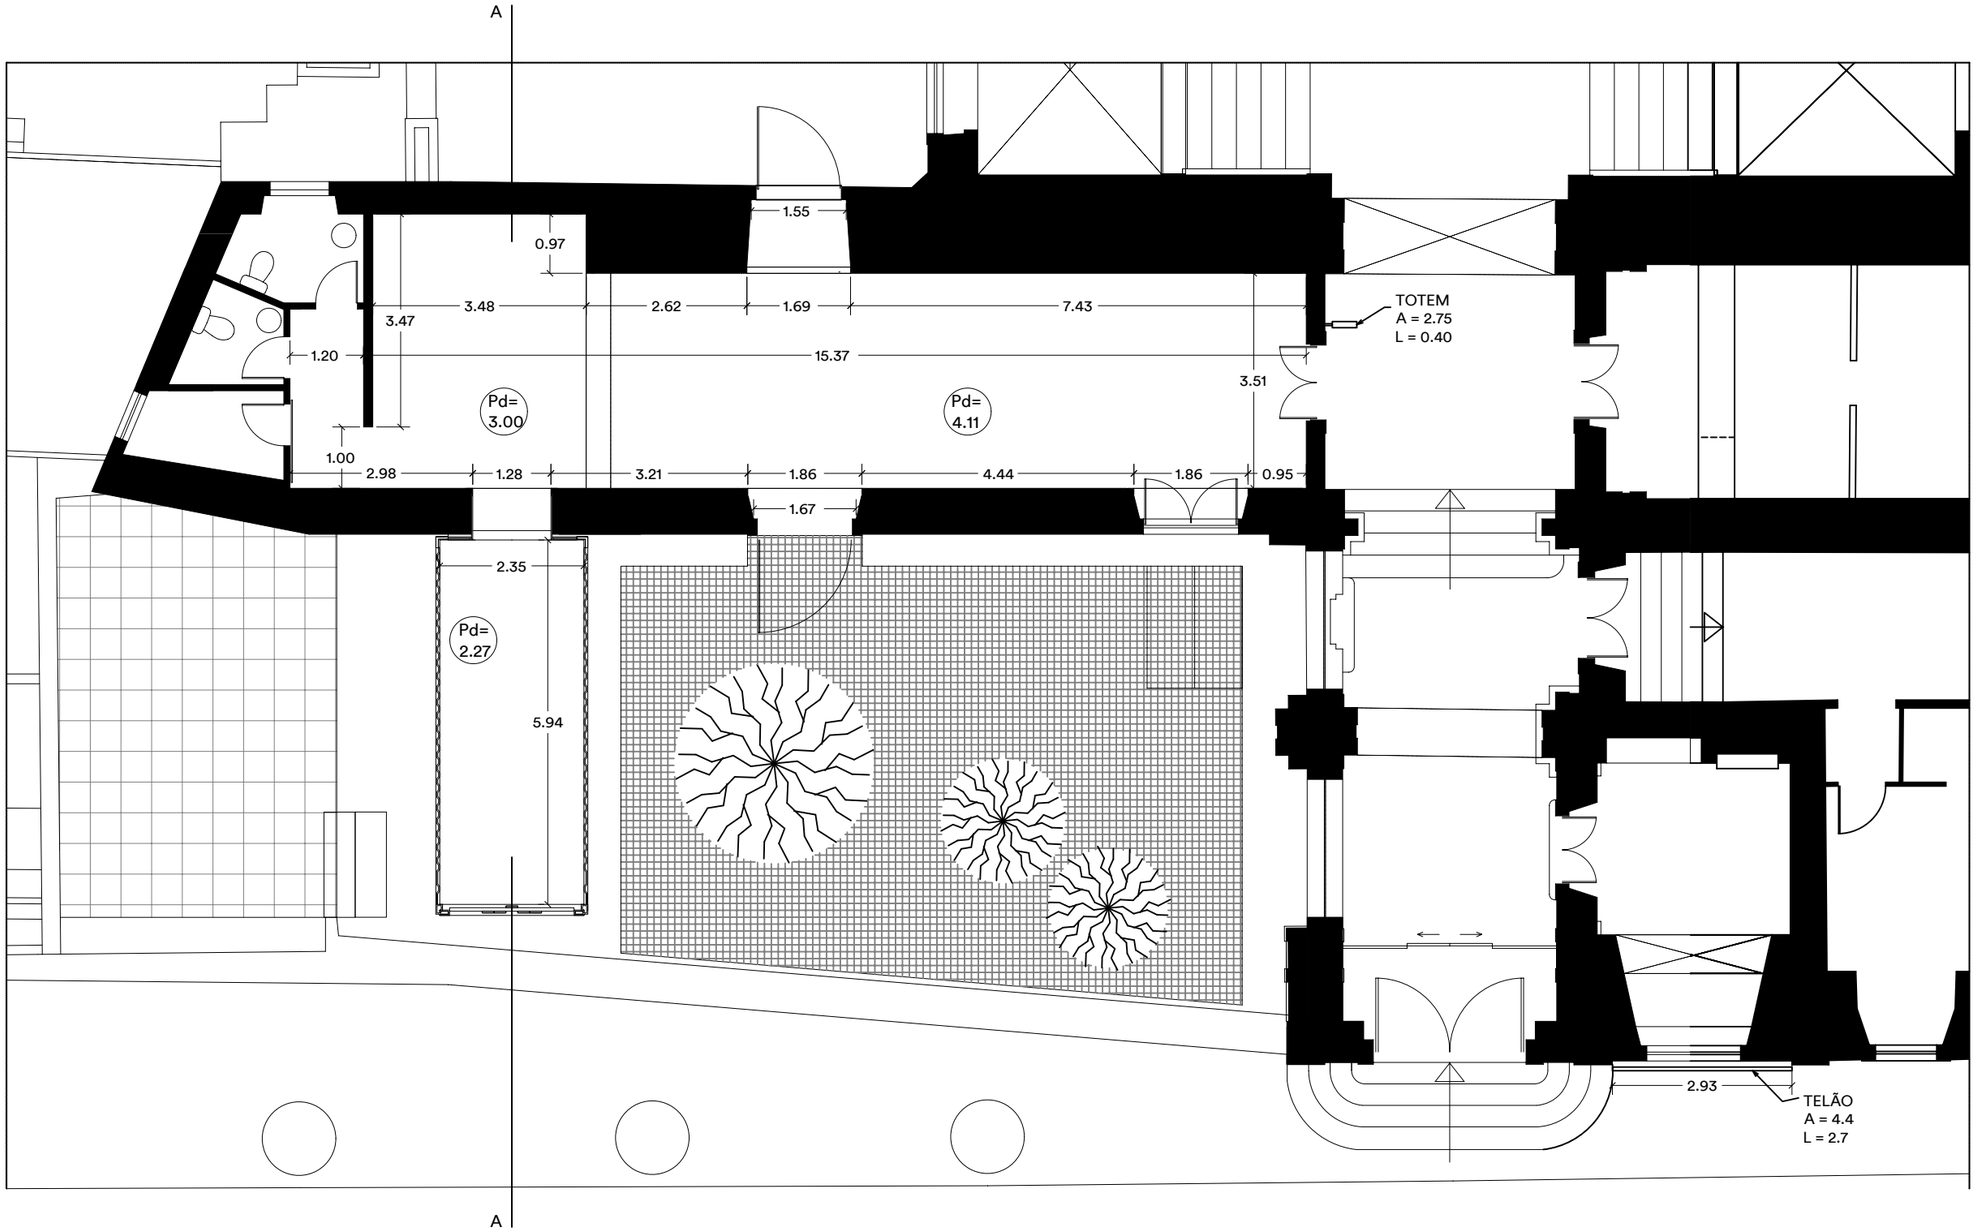

www.belasartes.ulisboa.pt

b
a

galeria belas-artes ulisboa

planta cotada

data: fevereiro 2011 **escala:** 1:100 (m)
desenho nº2, folha a3

nota: todas as medidas devem ser confirmadas no local.

eventuais alterações deverão ser atempadamente comunicadas e aprovadas pela faculdade.

www.belasartes.ulisboa.pt

b
a

galeria

belas-artes
ulisboa

corte transversal

data: fevereiro 2011 **escala:** 1:100 (m)
desenho nº3, folha a3

nota: todas as medidas devem ser confirmadas no local.

eventuais alterações deverão ser atempadamente comunicadas e aprovadas pela faculdade.

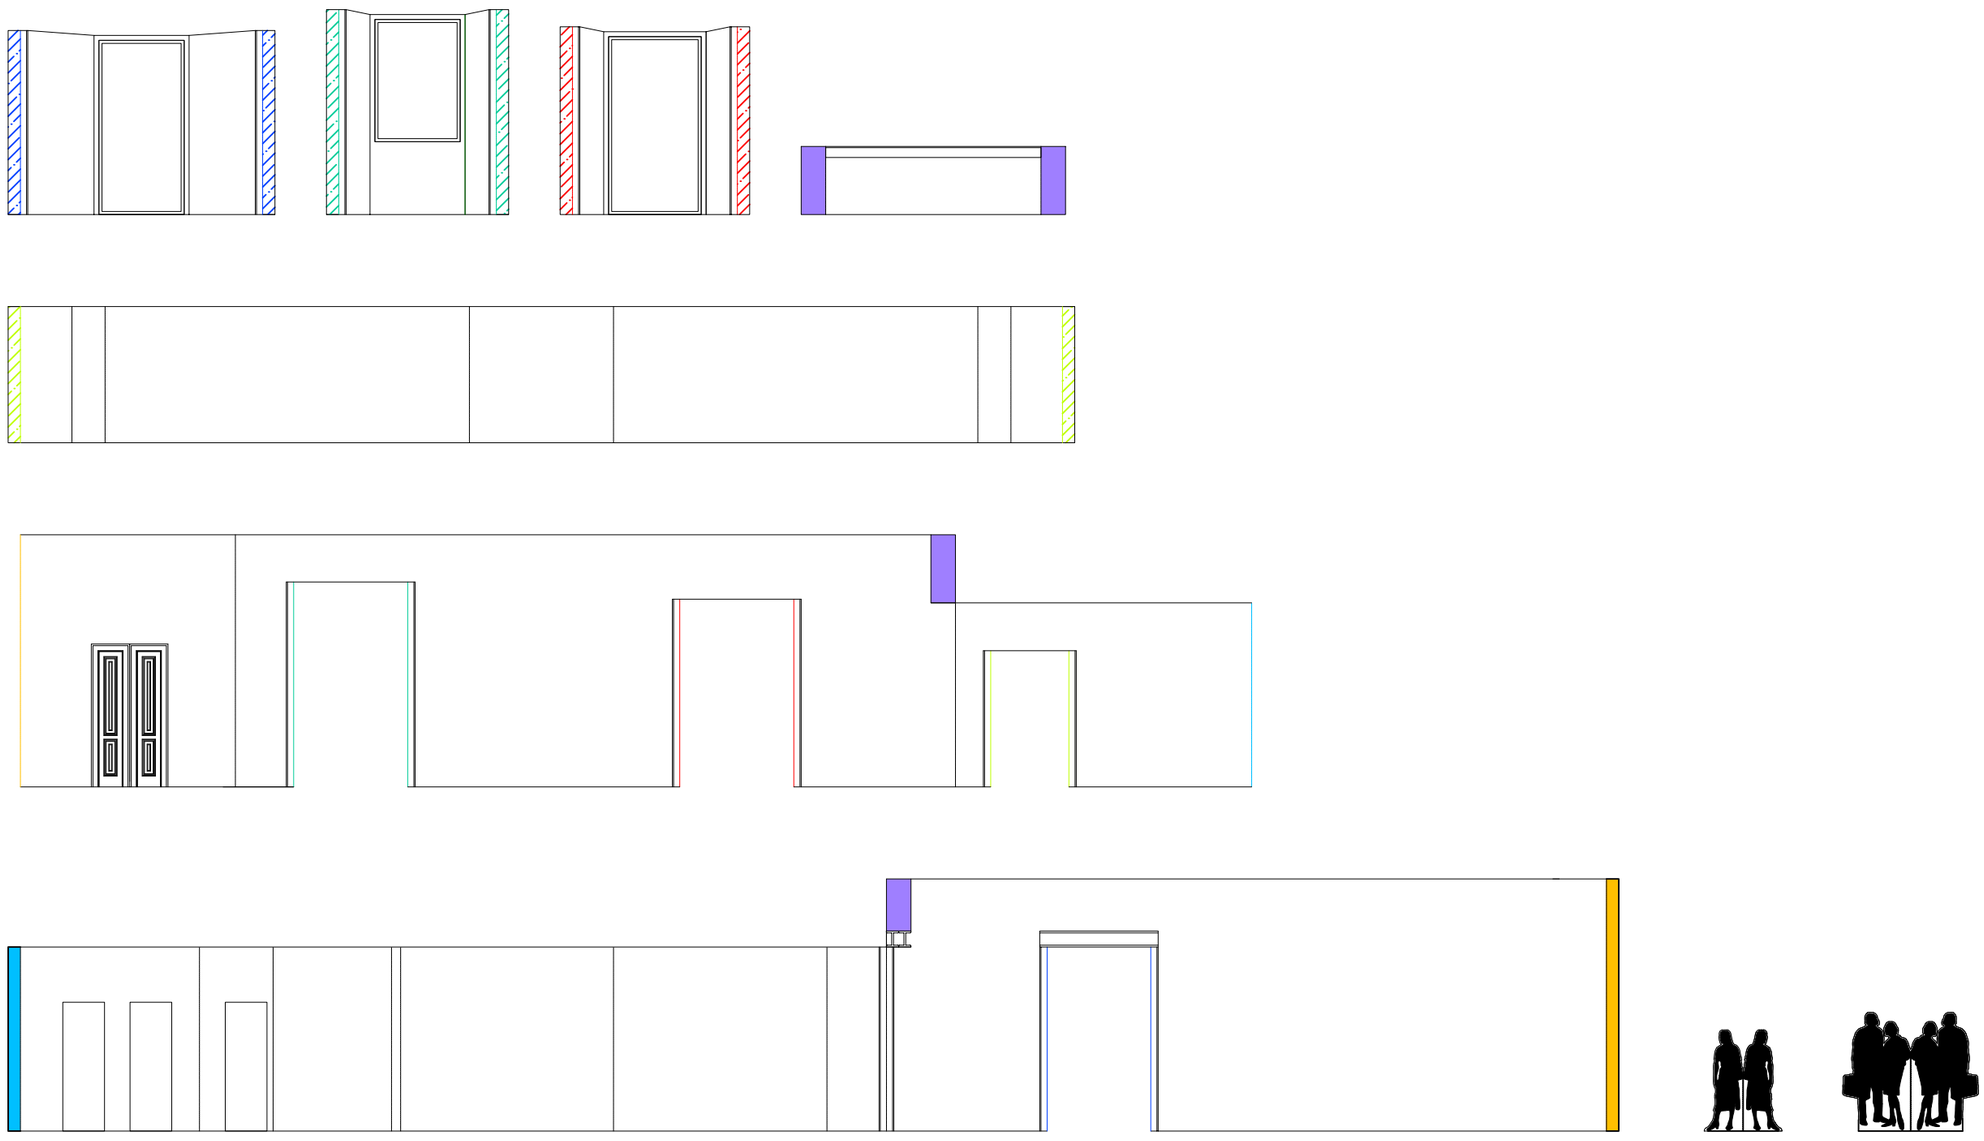

www.belasartes.ulisboa.pt

b
a

galeria belas-artes ulisboa

planificação p/ maquete

data: fevereiro 2011 **escala:** 1:100
desenho nº4, folha a3